

**КАДАСТРОВЫЙ ПАСПОРТ ЗЕМЕЛЬНОГО УЧАСТКА (выписка из государственного кадастра недвижимости)**

10 декабря 2010 г. № 6516/201/10-889

В.1

1	Кадастровый номер	65:16:0000055:158		2	Лист №	1	3	Всего листов	3
Общие сведения									
4	Предыдущие номера:	-							
5	Дата внесения номера в государственный кадастр недвижимости:	6 10.12.2010							
7	Местоположение:	обл. Сахалинская, р-н Поронайский, с. Гастелло, ул. Центральная, дом 54							
8	Категория земель:	-							
8.1	Земли сельскохозяйственного назначения	Земли населенных пунктов	Земли промышленности, энергетики, транспорта, связи, радиовещания, телевидения, информатики, земли для обеспечения космической деятельности, земли обороны, безопасности и земли иного специального назначения	Земли особо охраняемых территорий и объектов	Земли лесного фонда	Земли водного фонда	Земли запаса	Категория не установлена	
8.2	-	весь	-						
9	Разрешенное использование:	Под зданием МОУ СОШ с. Гастелло							
10	Фактическое использование /характеристика деятельности/:	-							
11	Площадь:	12	Кадастровая стоимость (руб.): 12266904.00	13	Удельный показатель кадастровой стоимости (руб./м <sup>2</sup> ): 1179.51	14	Местная		
15	Сведения о правах:	-							
16	Особые отметки:	-							
17	-								
18	Дополнительные сведения для регистрации прав на образованные земельные участки	18.1	Номера образованных участков:	-					
		18.2	Номер участка, преобразованного в результате выдела:	-					
		18.3	Номера участков, подлежащих снятию с кадастрового учета:	-					




Ведущий инженер обособленного подразделения межрайонного отдела в г. Поронайске  
(наименование должности)

М.П. Е.М. Белова  
(инициалы, фамилия)

КАДАСТРОВЫЙ ПАСПОРТ ЗЕМЕЛЬНОГО УЧАСТКА (выписка из государственного кадастра недвижимости) **В.2**  
 10 декабря 2010 г. № 6516/201/10-889

1 Кадастровый номер 65:16:0000055:158 2 Лист № 2 3 Всего листов 3

4 План (чертеж, схема) земельного участка

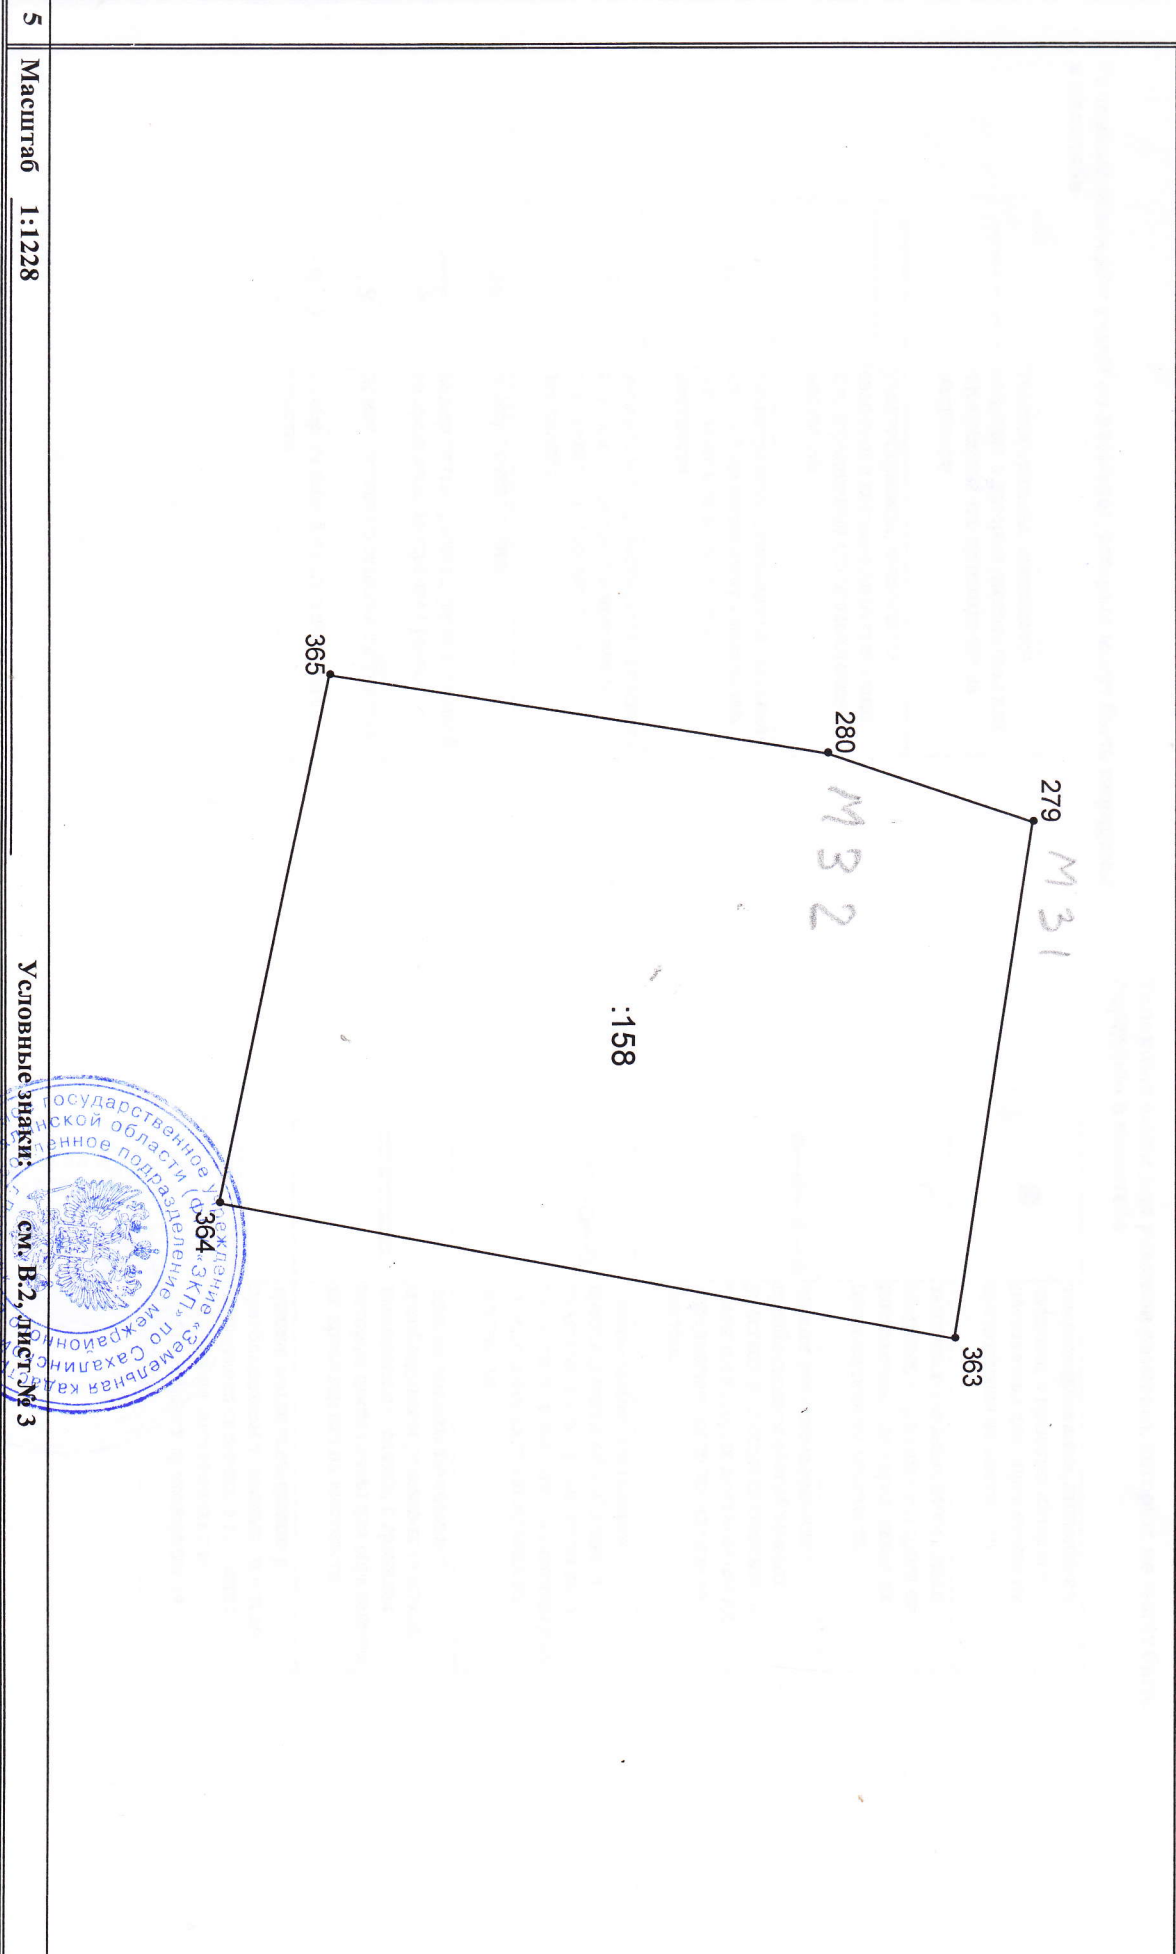

5 Масштаб 1:1228 Условные знаки: см. В.2, лист № 3

Ведущий инженер обособленного подразделения межрайонного отдела в г. Поронайске

(наименование должности)

М.П. (подпись)

**Е.М. Белова**  
 (инициалы, фамилия)



КАДАСТРОВЫЙ ПАСПОРТ ЗЕМЕЛЬНОГО УЧАСТКА (выписка из государственного кадастра недвижимости)

10 декабря 2010 г. № 6516/201/10-889

В.2

1 Кадастровый номер 65:16:0000055:158 2 Лист № 3 3 Всего листов 3

5 Условные знаки:

Условные знаки для участков размеры, которых могут быть переданы в масштабе

—	участок границы, имеющиеся сведения о котором достаточны для определения его прохождения на местности
-----	участок границы, имеющиеся сведения о котором не достаточны для определения его прохождения на местности
○	точка границы, имеющиеся сведения о которой не позволяют однозначно определить ее положение на местности
●	точка границы, имеющиеся сведения о которой позволяют однозначно определить ее положение на местности
26	номер точки границы
— 3	номер точки границы, расположенной за пределами внутренней рамки
: 8	номер учтенного земельного участка
: 8 / 2	номер учтенной части земельного участка

Условные знаки для участков размеры, которых не могут быть переданы в масштабе

■	землепользование, имеющиеся сведения о границах которого достаточны для определения их прохождения на местности
□	землепользование, имеющиеся сведения о границах которого не достаточны для определения их прохождения на местности
■—■—■—■—■	единое землепользование с преобладанием обособленных участков, имеющиеся сведения о границах которых не позволяют однозначно определить их прохождения на местности
□—□—□—□—□	единое землепользование с преобладанием обособленных участков, имеющиеся сведения о границах которых не позволяют однозначно определить их прохождения на местности
=====	единое землепользование с преобладанием условных участков, имеющиеся сведения о границах которых не достаточны для определения их прохождения на местности
-----	единое землепользование с преобладанием условных участков, имеющиеся сведения о границах которых не достаточны для определения их прохождения на местности

Ведущий инженер обособленного подразделения межрайонного отдела в г. Поронайске

(наименование должности)

М.П.



Е. М. Белова

(инициалы, фамилия)