


I. План – схемы ОУ.
 План-схема района расположения ОУ,
 пути движения транспортных средств и детей (учеников).

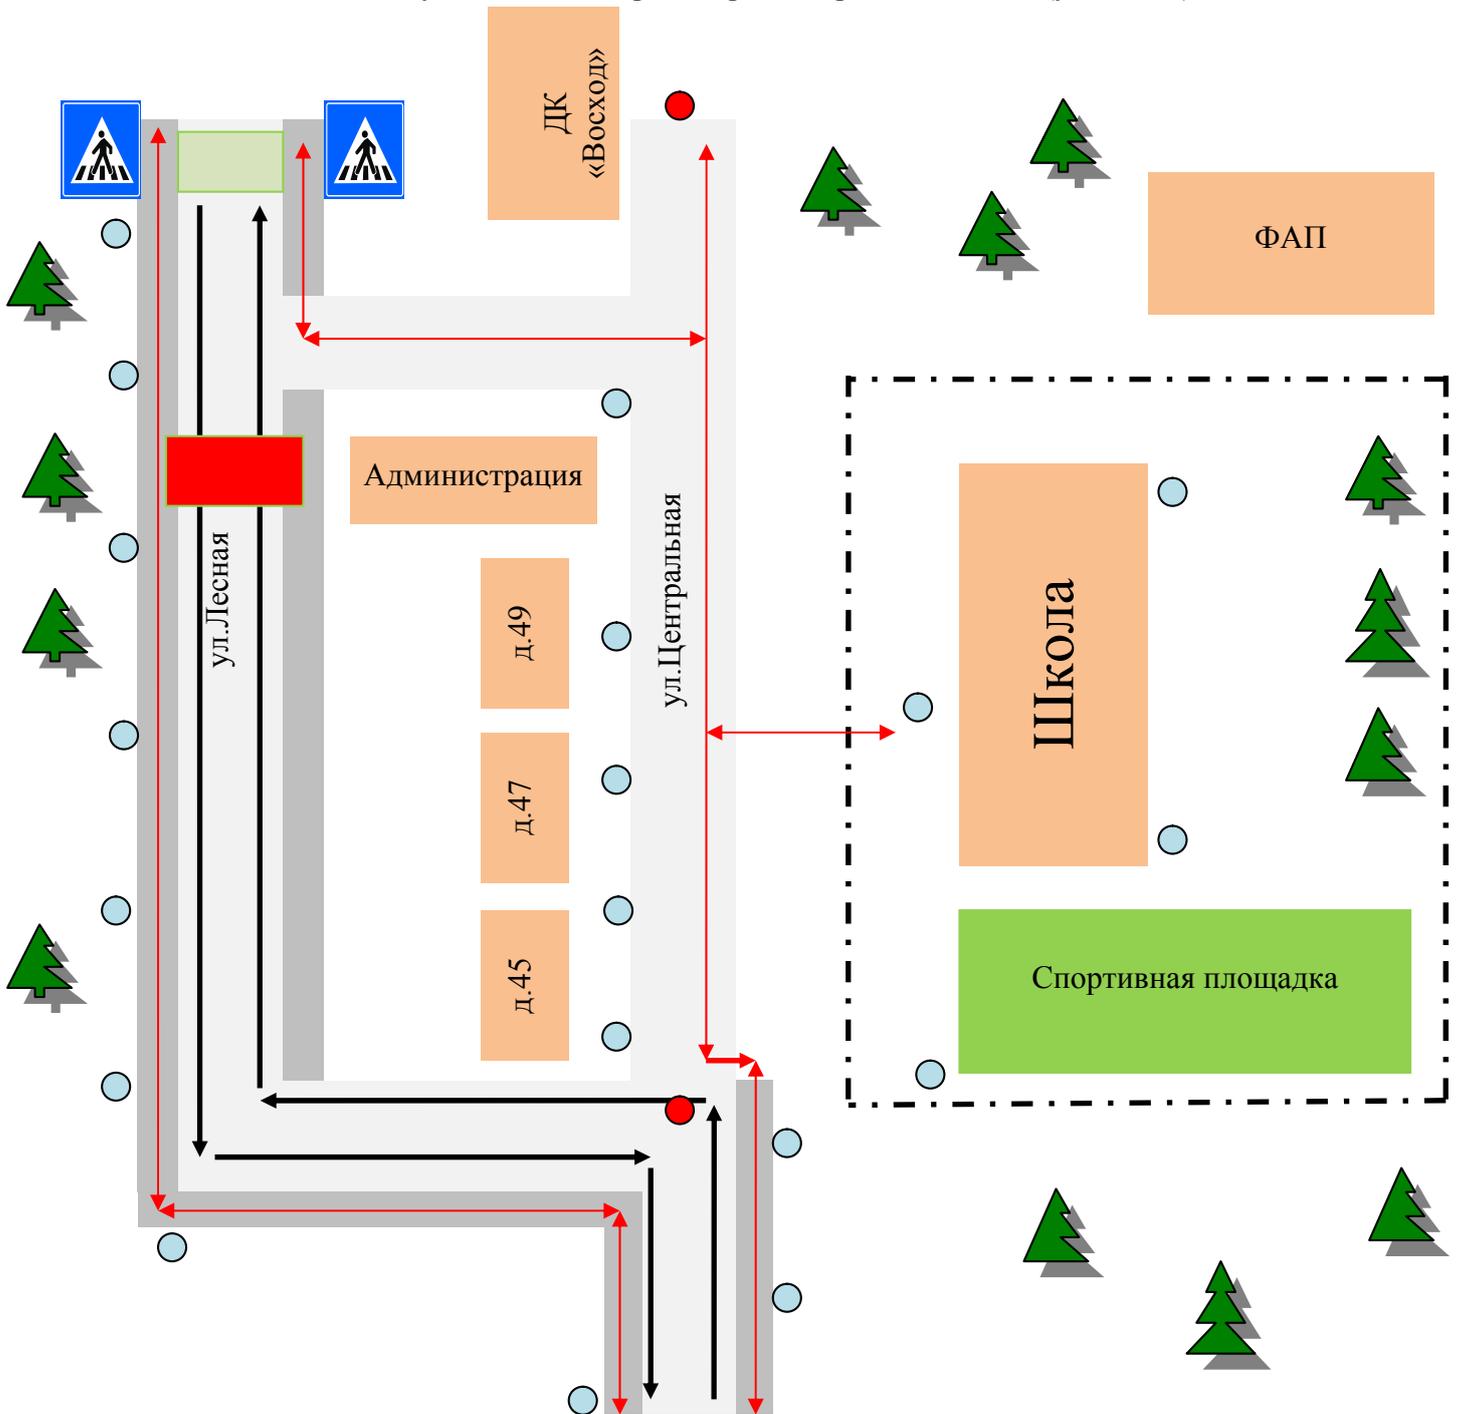

- проезжая часть
- обочина
- жилая застройка
- надземный пешеходный переход
- знак «СТОП»
- искусственное освещение
- движение транспортных средств
- движение детей из (в) ОУ
- опасная зона
- ограждение ОУ